

# Wettbewerb 2000

Messestandkonzeption  
Baden - Württemberg - Halle auf der ITB

## bureau mader architekten


oberwiesenstrasse 69  
70619 stuttgart  
telefon 0711.47684.0  
telefax 0711.47684.11  
bm@bureau-mader.de

### Aufgabe


Die verschiedenen Regionen Baden - Württembergs traten auf der Vergangenheit auf der ITB in Berlin mit einzelnen Messeständen auf. Nun soll durch einen gemeinsamen Messestand mit einem einheitlichen Konzept ab dem Jahr 2000 ein starker Auftritt realisiert werden.

### Konzept

Der durch fast alle Regionen fließende Neckar wird als verbindendes Band verwenden, er ist der gläserne Weg, der den gesamten Messestand durchquert. Zwei Regionen, die des Schwarzwaldes und die des Bodensees sind mit ihren landschaftlichen Merkmalen besonders herausgearbeitet. Ein weiterer Schwerpunkt ist der Bewirtungsbereich mit Bühne in Form eines Dorfplatzes. Von der Mitte an die Außenwände projiziertes farbiges Licht taucht die gesamte Halle in unterschiedliche Tageszeiten und Stimmungen, bis hin zu simulierten Geländeformen. Gelbe Wegweiser erleichtern das Finden der restlichen Regionen, die je nach Bedeutung unterschiedliche Flächengrößen einnehmen.

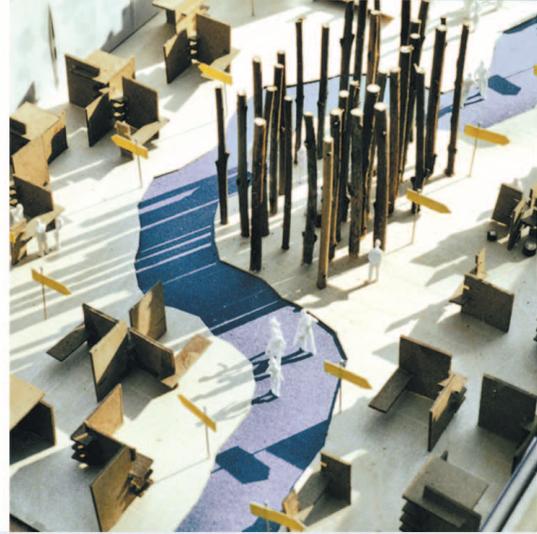

### Grundriss

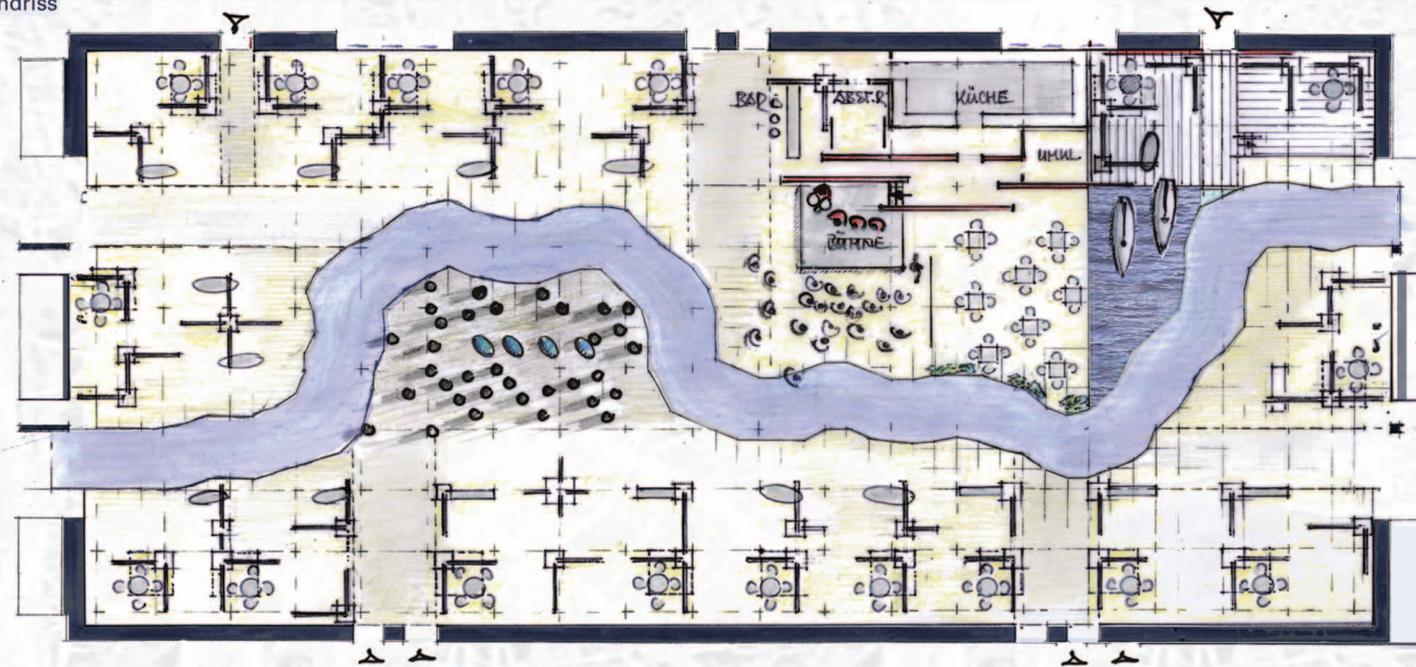


### Ansicht

Landschaftsthema "Wald"  
dicht gestellte Baumstämme und Scheinwerferinstallationen simulieren einen sonnigen Tag im Wald. In der Waldmitte stehen einige Waschzuber, um das Thema Wellness zu veranschaulichen.



frei stellbares Modul zur Präsentation einzelner Regionen und Städte

Landschaftsthema "Wasser"  
Eine Wasserfläche mit Segelbooten präsentiert den Bodenseeraum mit dem Schwerpunkt Wassersport.


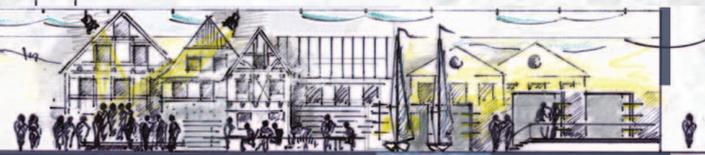


Vor den Kulissen typischer Fachwerkkassaden liegt der "Dorfplatz" mit einer Bühne. Dort finden verschiedene Präsentationen und die Bewirtung statt.





Das Modul - ein aufgeschlagenes Buch - besteht aus 4 Elementen:

- Ein U-förmiger Kern mit verstellbaren Regalböden, Vorinstallationen für Beleuchtung und Anschlußpunkten für die verschiedenen Wandteile.
- Ein gerades Wandteil.

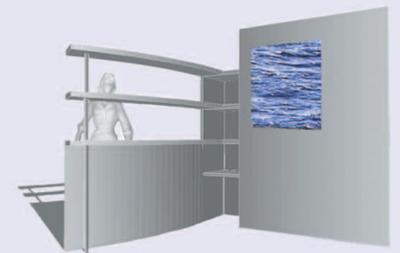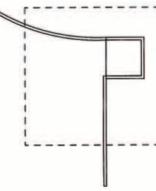

- Ein geschwungenes Wandteil oder ein geschwungenes Thekenelement.
- Eine Deckenplatte, die in die gerade Wand eingeschoben wird.

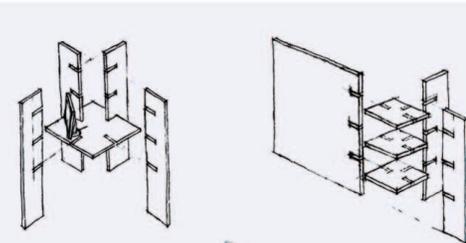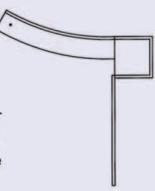

Alternativ - Modul:

- Stecksystem mit unterschiedlich großen Wandelementen

