


geladener **Wettbewerb 1998**
 Ausstellungskonzept / Präsentation
 Deutscher Pavillon EXPO 2000

**bureau mader
 architekten**


oberwiesenstrasse 69
 70619 stuttgart
 telefon 0711.47684.0
 telefax 0711.47684.11
 bm@bureau-mader.de

In Zusammenarbeit mit Milla + Partner, Stuttgart wurde ein Ausstellungskonzept für den bestehenden Entwurf des Deutschen Pavillons entwickelt. Als Funktionsvorgabe mußte das Rundkino berücksichtigt werden. Deutschland sollte in den beiden, den Filmraum umgebenden Ausstellungsräumen präsentiert werden. Die Besucher betreten nach dem Durchqueren des großzügigen Foyers den ersten Ausstellungsraum. Dort werden die Besucher interaktiv über die Geschichte Deutschlands informiert, während sie auf den Einlaß ins Rundkino warten. Nach der Filmvorführung gelangen die Besucher in den großen Ausstellungsraum, dessen Kernpunkt ein Erdausschnitt Deutschlands im Maßstab von ca. 1 : 30 000 ist. Die Erdrümmung sollte mit einer Kugelkalotte nachgebildet werden. Abfallende Stufen ermöglichen einen freien Blick auf jeden Punkt der Karte. Eine Vielzahl von "Fernrohren" animieren die Besucher näher auf besondere Kartenausschnitte einzugehen und durch das Näherzoomen weitere Details zu Landschaft und Kultur des ausgewählten Ausschnittes zu erfahren. Rund um die Deutschlandkarte gruppieren sich die Bundesländer und demonstrieren ihre technische Leistungsstärke.


Querschnitt

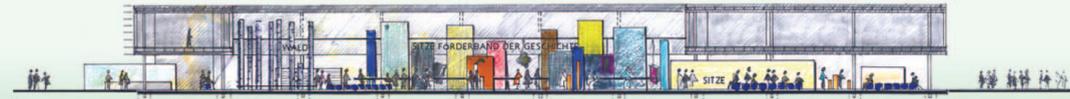


Längsschnitt

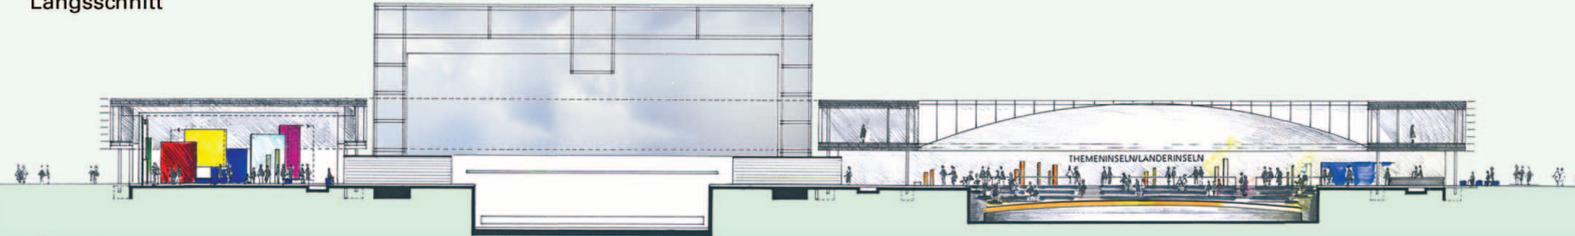

Blick über die Deutschlandkarte

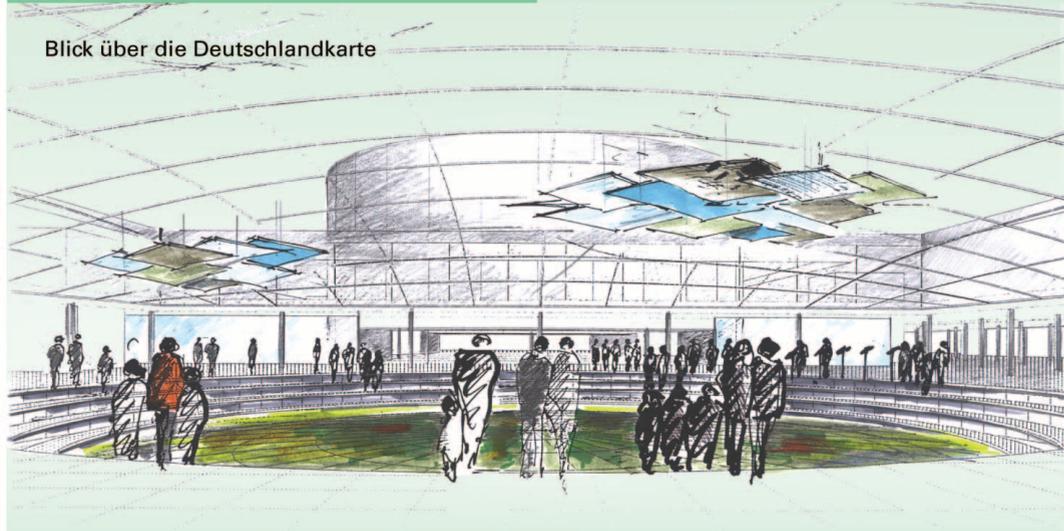

Modellfoto

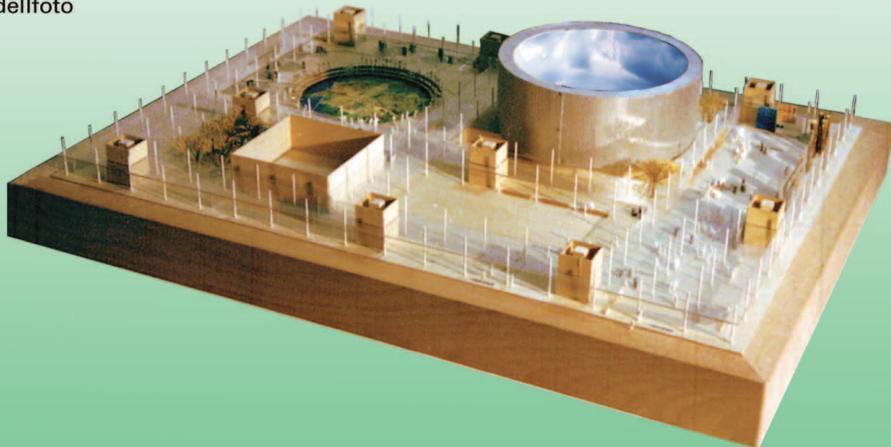

Grundriss

